




PLANTA
ESCALA 1:50

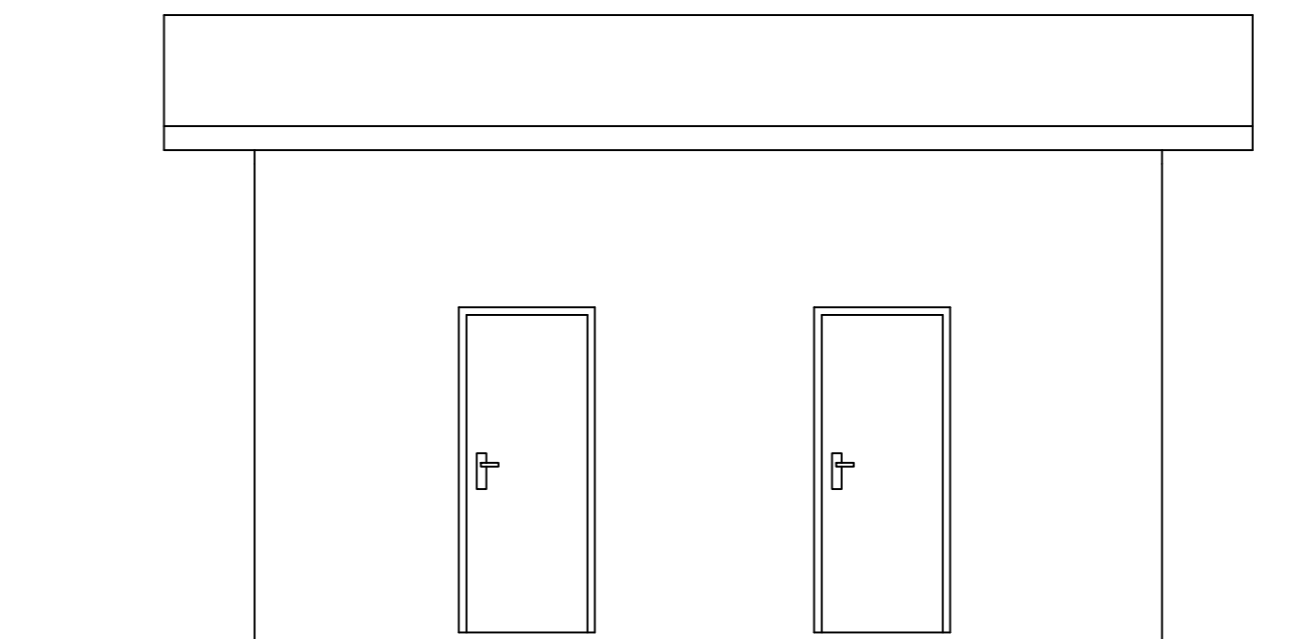


ELEVAÇÃO LATERAL AR MEDICINAL E VÁCUO
ESCALA 1:50

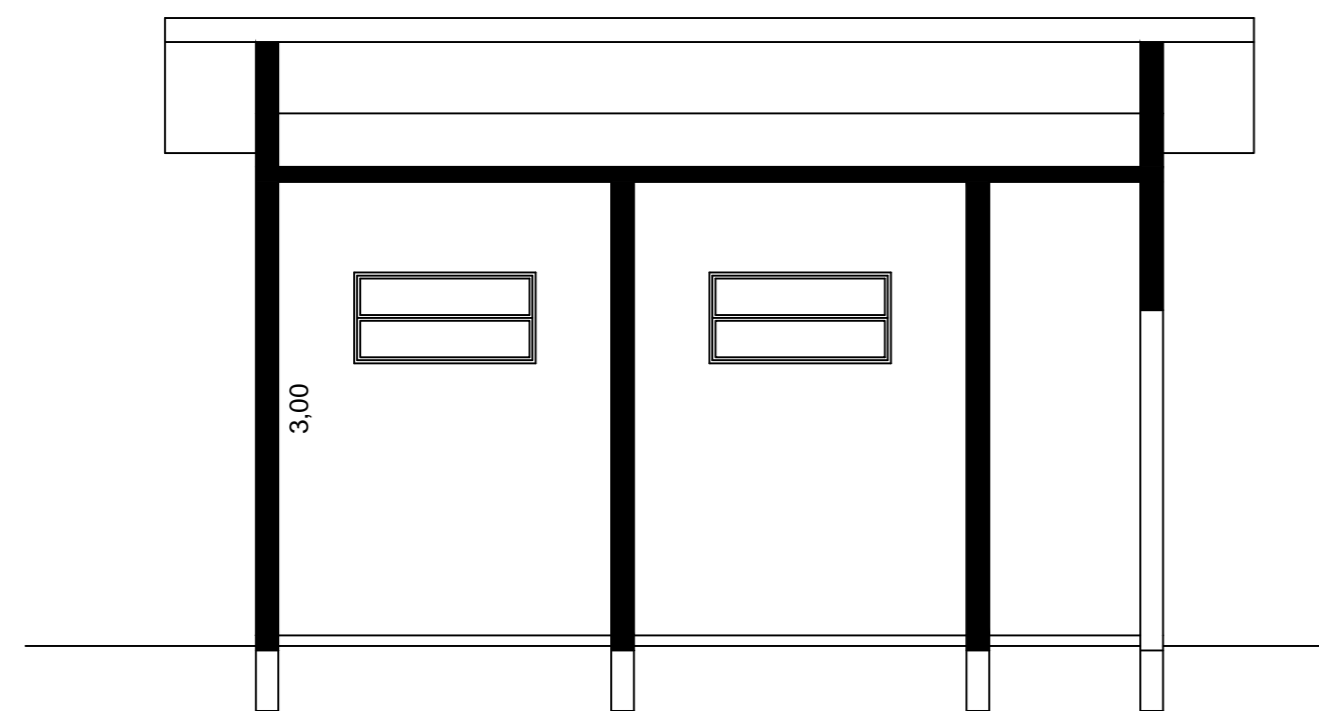

CORTE A-A
ESCALA 1:50

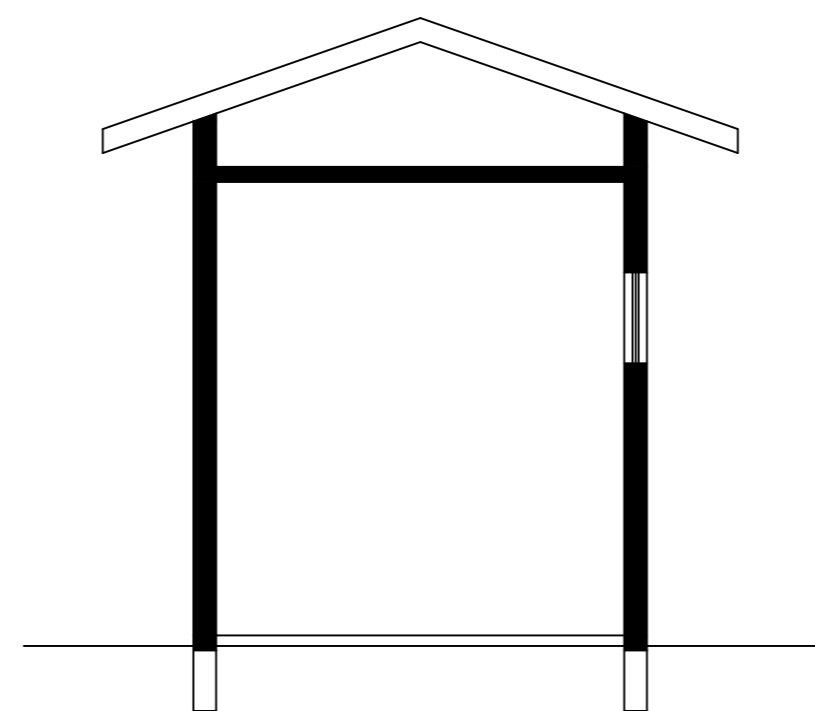

CORTE B-B
ESCALA 1:50

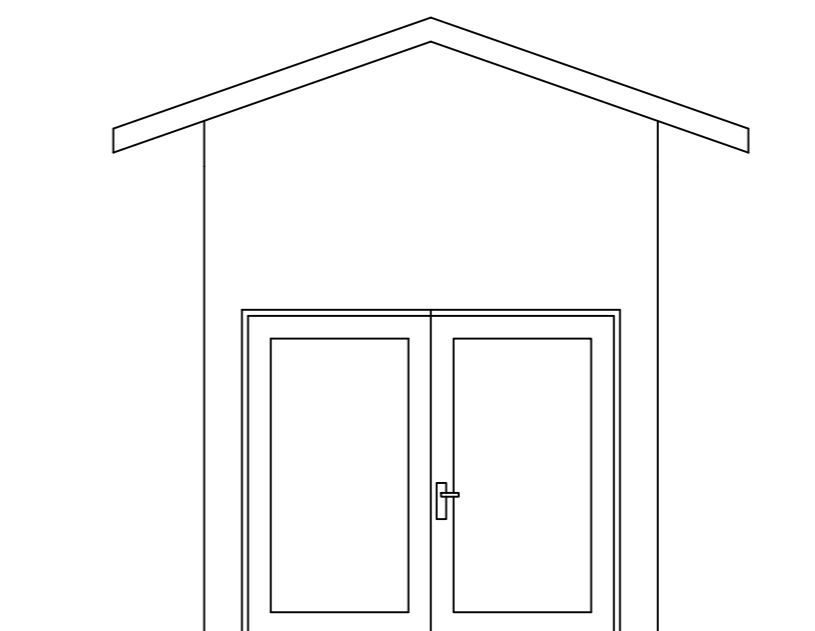

ELEVAÇÃO LATERAL CILINDROS
ESCALA 1:50

PREFEITURA DO MUNICÍPIO
DE
LEME
SECRETARIA DE OBRAS E
PLANEJAMENTO URBANO

FOLHA ÚNICA

OBRA
CONSTRUÇÃO DE CENTRAL GASES

LOCAL
UPA - JARDIM ALVORADA
LEME - SP

OBJETO
PROJETO ARQUITETONICO

ÁREAS

CONSTRUÇÃO A EXECUTAR 18,00 m²

ARQUIVO
CENTRAL DE GASES MEDICINAIS.dwg

DATA
Março/2017

ESCALAS
1:50

PREFEITO MUNICIPAL

SECRETÁRIO DE OBRAS E
PLANEJAMENTO URBANO