



PLANTA  
ESCALA 1:100

QUADRO DE ÁREAS E ESQUADRIAS									
AMBIENTE	ÁREA	PORTAS MATERIAL	LEGENDA	CAIXILHOS MATERIAL	LEGENDA	FEITORES	ILUM. ILLUMINACAO	VENT. VENTILACAO	
RECEPCAO	37,12m²	Alumínio	J1	Alumínio	J2		2,40	1,20	
SALA DE TRIAGEM	7,75m²	Alumínio	J1	Alumínio	J2		2,40	1,20	
W.C. FEMININO	4,11m²	Alumínio	J2	Alumínio	J3		0,72	0,36	
W.C. ACESSIVEL 1	4,11m²	Alumínio	J2	Alumínio	J3		0,72	0,36	
FARMACIA	10,40m²	Alumínio	J1	Alumínio	J2		2,40	1,20	
SALA DE DIRECCAO	9,98m²	Alumínio	J1	Alumínio	J2		2,40	1,20	
VEST. FUNC. FEMININO	5,87m²	Alumínio	J3	Alumínio	J4		1,20	0,60	
VEST. FUNC. MASCULINO	5,87m²	Alumínio	J3	Alumínio	J4		1,20	0,60	
POSTO POLICIAL	5,00m²	Alumínio	J4	Alumínio	J5		0,60	0,30	
W.C. 1	2,58m²	Alumínio	J4	Alumínio	J5		0,60	0,30	
ALMOXARIFADO	9,01m²	Alumínio	J4	Alumínio	J5		0,60	0,30	
CONTROLE DE MAT. (CAF)	9,01m²	Alumínio	J5	Alumínio	J6		1,44	0,72	
ESTAR FUNCIONARIOS	10,40m²	Alumínio	J1	Alumínio	J2		2,40	1,20	
REFEITORIO	9,98m²	Alumínio	J1	Alumínio	J2		2,40	1,20	
QUARTO PLANTAO FUNC. F.	10,37m²	Alumínio	J1	Alumínio	J2		2,40	1,20	
QUARTO PLANTAO FUNC. M.	10,37m²	Alumínio	J1	Alumínio	J2		2,40	1,20	
W.C. FEM. MASCULINO	4,11m²	Alumínio	J2	Alumínio	J3		0,72	0,36	
COPIA DISTRIBUICAO	9,98m²	Alumínio	J1	Alumínio	J2		2,40	1,20	
SALA DE REUNIAO	7,75m²	Alumínio	J1	Alumínio	J2		2,40	1,20	
SALA ARM. DIST. MAT. ESTE	4,68m²	Alumínio	J5	Alumínio	J6		1,44	0,72	
SALA ARM. ROUPA LIMPAS	7,75m²	Alumínio	J1	Alumínio	J2		2,40	1,20	
SALA LAV. DESCONT. MAT.	7,75m²	Alumínio	J1	Alumínio	J2		2,40	1,20	
SALA DE SERVIÇOS	7,75m²	Alumínio	J5	Alumínio	J6		1,44	0,72	
SALA ADMINISTRATIVA	7,75m²	Alumínio	J5	Alumínio	J6		1,44	0,72	
SALA ATEND. SOCIAL	7,75m²	Alumínio	J1	Alumínio	J2		2,40	1,20	
SALA GESSO E IMOB. FRAT.	12,50m²	Alumínio	J5	Alumínio	J6		1,44	0,72	
CAMARA ESCURA	4,68m²	Alumínio	J1	Alumínio	J2		2,40	1,20	
DM. 1	2,58m²	Alumínio	J5	Alumínio	J6		1,44	0,72	
ARQUIVO DE CHAPAS	3,15m²	Alumínio	J5	Alumínio	J6		1,44	0,72	
SALA DE COMANDOS	3,15m²	Alumínio	J5	Alumínio	J6		1,44	0,72	
W.C. ACESSIVEL 2	3,15m²	Alumínio	J5	Alumínio	J6		1,44	0,72	
SALA DE RAO X	21,37m²	Alumínio	J5	Alumínio	J6		1,44	0,72	
SALA DE ELETROCARDIOG.	9,57m²	Alumínio	J5	Alumínio	J6		1,44	0,72	
GUARDA DE MACAS E CAD. DE RODA	4,37m²	Alumínio	J5	Alumínio	J6		1,44	0,72	
POSTO DE ENFERMAGEM	9,98m²	Alumínio	J5	Alumínio	J6		1,44	0,72	
ARQUIVO MEDICO	9,98m²	Alumínio	J5	Alumínio	J6		1,44	0,72	
SALA DE EXAMES INDIF. 1	7,75m²	Alumínio	J1	Alumínio	J2		2,40	1,20	
SALA DE EXAMES INDIF. 2	7,75m²	Alumínio	J1	Alumínio	J2		2,40	1,20	
SALA DE INALACAO COLET.	7,75m²	Alumínio	J1	Alumínio	J2		2,40	1,20	
SALA DE CURATIVOS	7,75m²	Alumínio	J1	Alumínio	J2		2,40	1,20	
CONSULTORIO	7,75m²	Alumínio	J1	Alumínio	J2		2,40	1,20	
SALA DE SUTURA	7,75m²	Alumínio	J1	Alumínio	J2		2,40	1,20	
URGÊNCIA	26,81m²	Alumínio	J1	Alumínio	J2		2,40	1,20	
W.C. OBS. MASC.	3,99m²	Alumínio	J3	Alumínio	J4		1,20	0,60	
OBSERVACAO ADUL. MASC.	26,79m²	Alumínio	J1	Alumínio	J2		2,40	1,20	
OBSERVACAO ADUL. FEM.	26,79m²	Alumínio	J1	Alumínio	J2		2,40	1,20	
W.C. OBS. FEMININO	4,93m²	Alumínio	J1	Alumínio	J2		2,40	1,20	
OBSERVACAO INFANTIL	4,93m²	Alumínio	J2	Alumínio	J3		0,72	0,36	
W.C. 2	4,93m²	Alumínio	J2	Alumínio	J3		0,72	0,36	
QUARTO INDIVIDUAL	14,10m²	Alumínio	J1	Alumínio	J2		2,40	1,20	
DM. 2	2,70m²	Alumínio	J4	Alumínio	J5		0,60	0,30	
SALA DISPONIVEL	5,17m²	Alumínio	J1	Alumínio	J2		2,40	1,20	
SALA DISPONIVEL	5,40m²	Alumínio	J1	Alumínio	J2		2,40	1,20	
SALA DE ARM. ROUPA SUAS	7,05m²	Alumínio	J1	Alumínio	J2		2,40	1,20	
SALA GUARDA TEMP. CAD.	8,20m²	Alumínio	J1	Alumínio	J2		2,40	1,20	
SALA DISPONIVEL	7,05m²	Alumínio	J1	Alumínio	J2		2,40	1,20	
ESTAC. AMBULANCIA	31,69m²						2,40	1,20	
MARQUISE ESPERA	29,50m²								
MARQUISE URGENCIA	30,00m²								

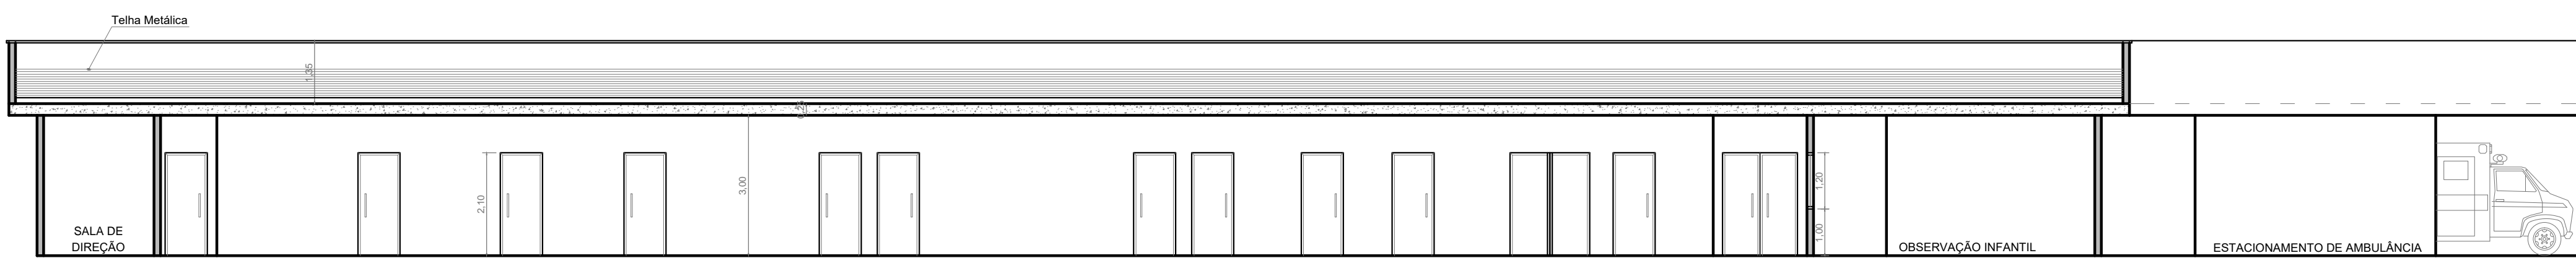


CORTE AA  
ESCALA 1:100

DETALHAMENTO DE ESQUADRIAS  
ESCALA 1:25

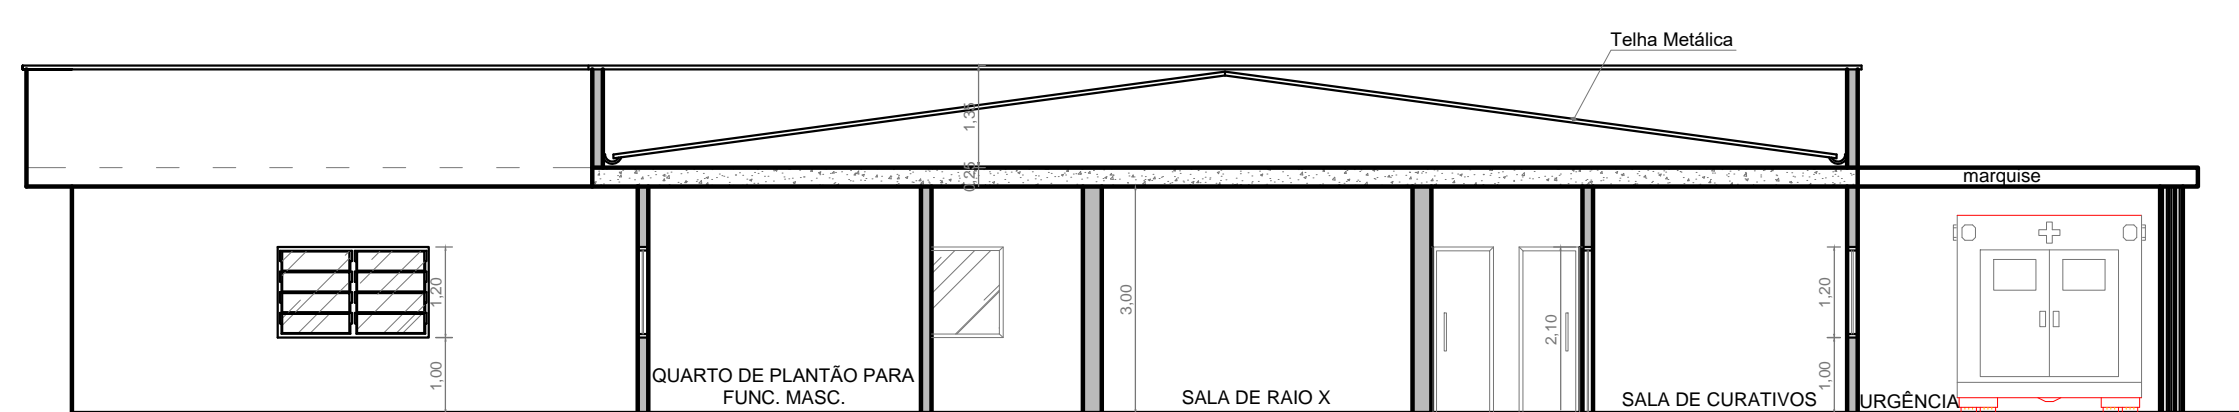


CORTE BB  
ESCALA 1:100


JANELA 1  
Caixilho de Alumínio  
200x120 cm

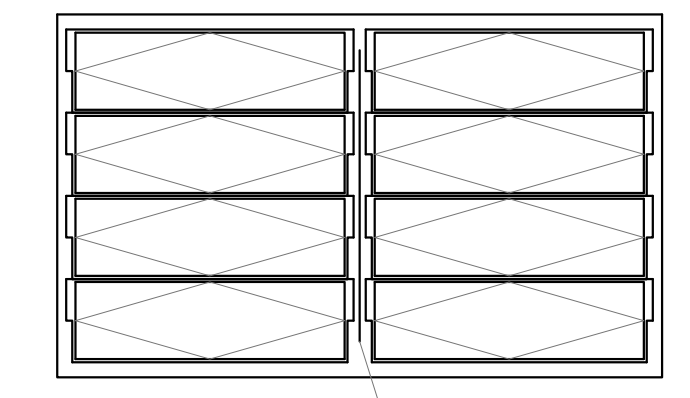


JANELA 5  
Caixilho de Alumínio  
120x120 cm

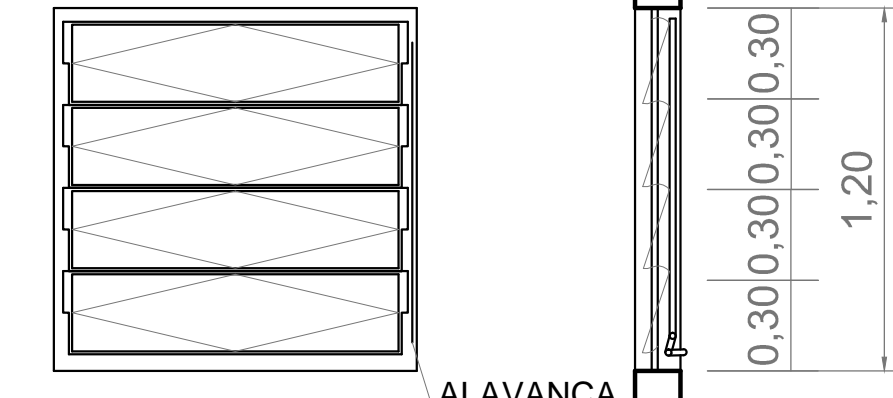

JANELA 2  
Caixilho de Alumínio  
120x60 cm

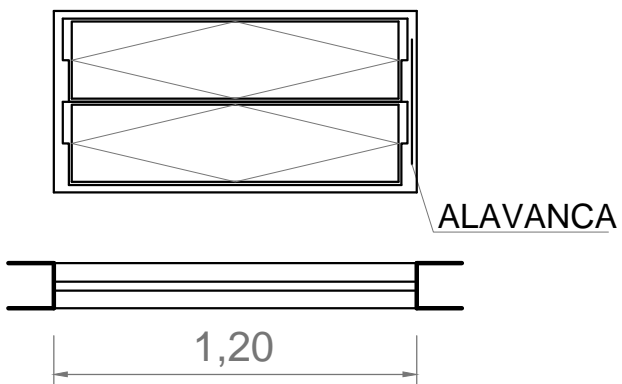

JANELA 3  
Caixilho de Alumínio  
200x60 cm

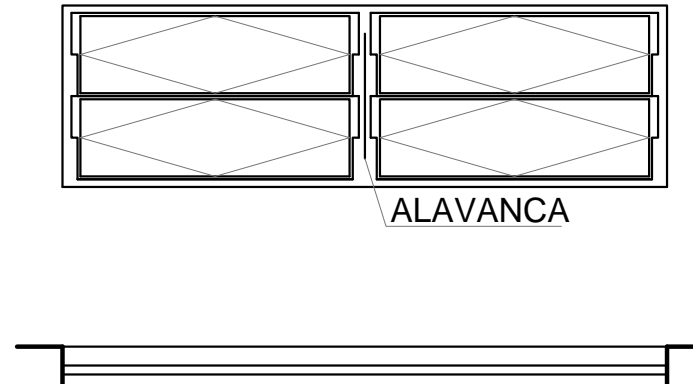

JANELA 4  
Caixilho de Alumínio  
100x60 cm

