




**COBERTURA**  
ESCALA 1:100

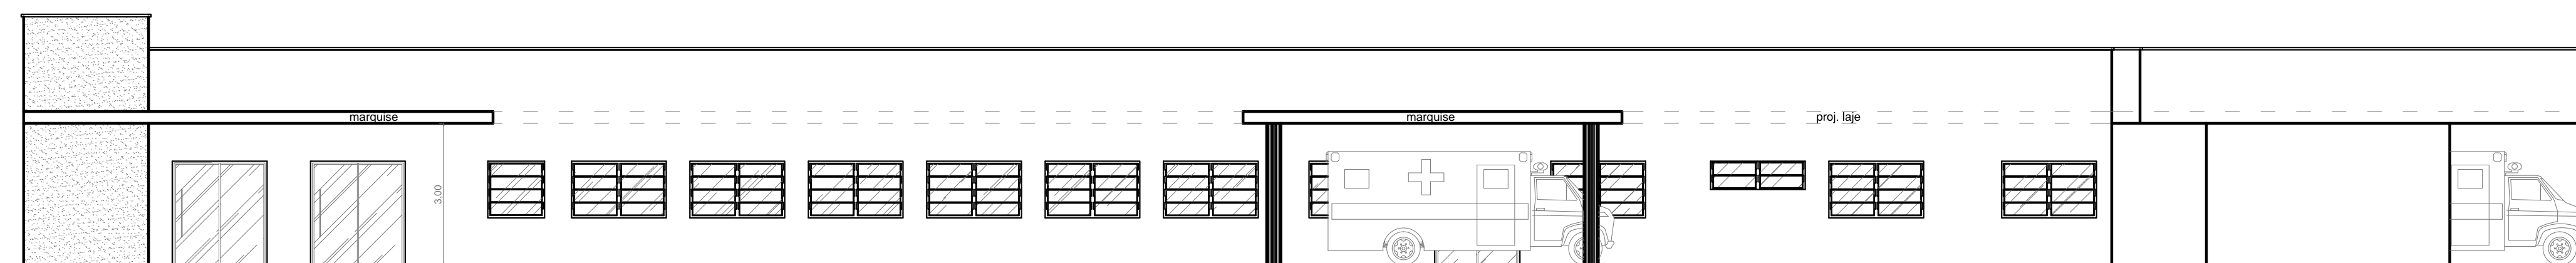


**FACHADA FRONTAL**  
ESCALA 1:100

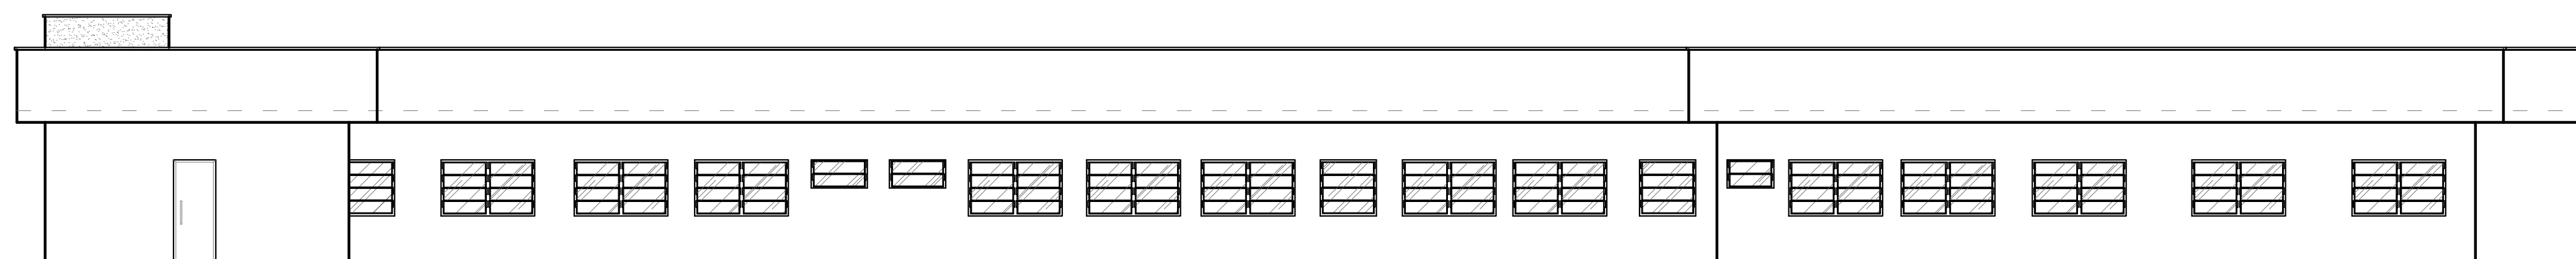

**FACHADA FUNDOS**  
ESCALA 1:100

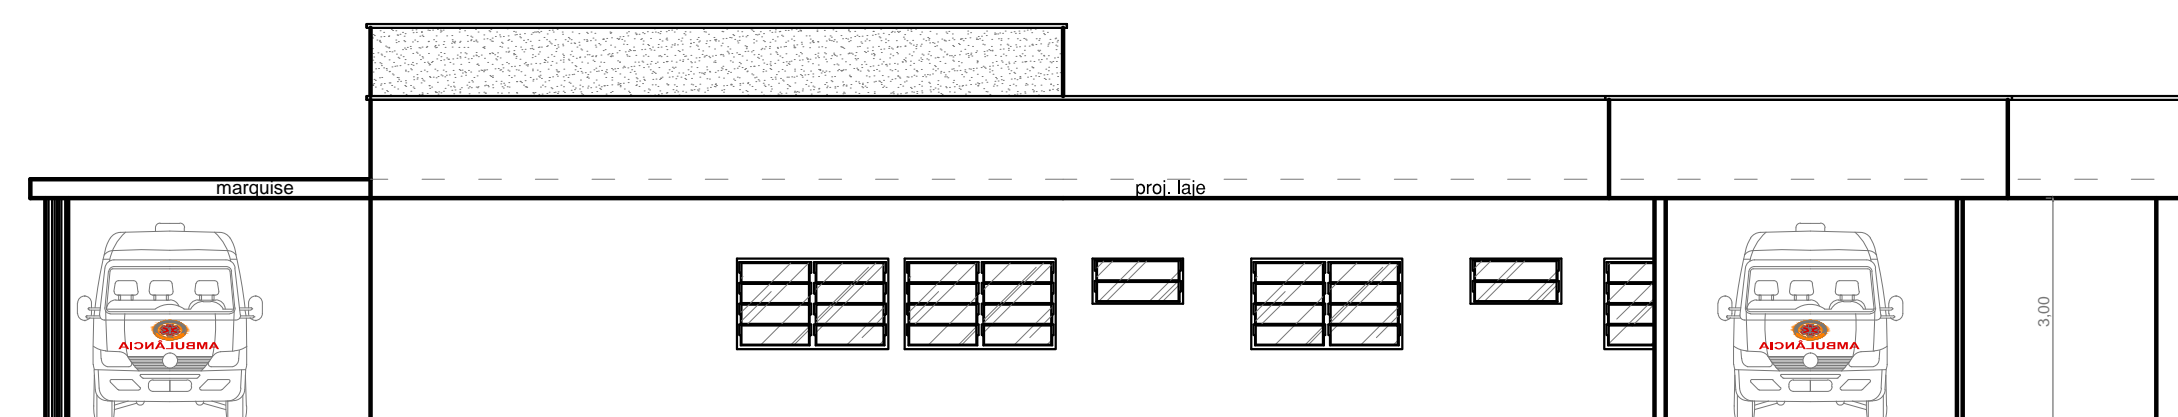

**FACHADA LATERAL DIREITA**  
ESCALA 1:100

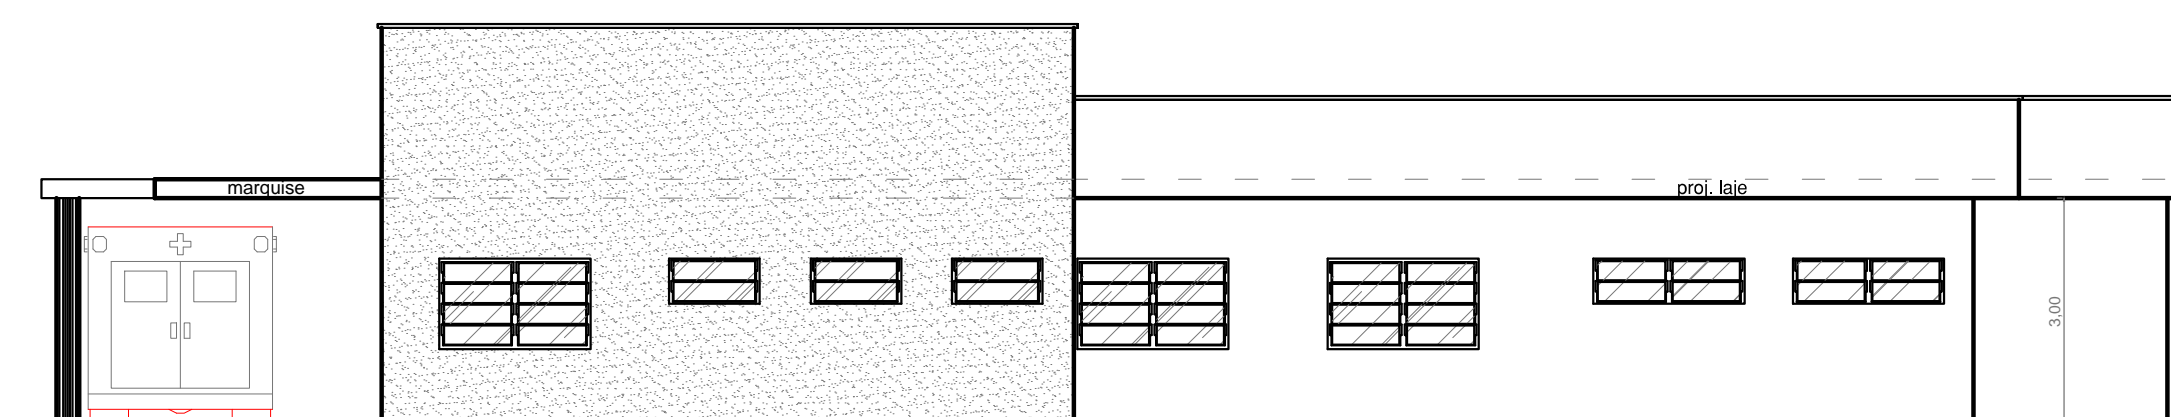

**FACHADA LATERAL ESQUERDA**  
ESCALA 1:100

PREFEITURA DO MUNICÍPIO DE  
**LEME**  
SECRETARIA DE OBRAS E PLANEJAMENTO URBANO

**FOLHA 03**

ASSUNTO  
LIPA - UNIDADE DE PRONTO ATENDIMENTO

LOCAL  
AVENIDA DR. HERMINIO OMETTO  
JARDIM ALVORADA  
LEME - SP

OBJETO  
MATRÍCULA 4.214 - C.R.I. - LEME SP

ÁREAS	
TERRENO	5.059,37 m <sup>2</sup>
CONSTRUÇÃO	921,81 m <sup>2</sup>

ARQUIVO	AUTOR DO PROJETO
LIPA-00001-Avenida-Jan-2014	EUSA ARRUDA

DATA	ESCALAS
Nov/2017	INDICADAS

WAGNER RICARDO ANTUNES  
PREFEITO MUNICIPAL

FERNANDO WAGNER KLEIN  
SECRETÁRIO DE OBRAS  
E PLANEJAMENTO URBANO