



PLANTA
ESCALA 1:100

AMBIENTE	ÁREA	PORTAS		CAIXILHOS		
		MATERIAL	DIMENSÕES	LEGENDA	MATERIAL	DIMENSÕES
RECEPÇÃO	59,63 m²	Vidro	2,40x2,20m			
ATENDIMENTO	12,23m²	Madeira	0,80x2,10m			
ESTOCAGEM / ARQUIVO	11,37m²	Madeira	0,90x2,10m	J 6	Alumínio/Vidro	1,60x1,20m / 1,00m
SANITÁRIO FEMININO	11,55m²	Madeira	1,00x2,10m	J 3	Alumínio/Vidro	2,00x0,60m / 1,60m
SANITÁRIO MASCULINO	11,55m²	Madeira	1,00x2,10m	J 3	Alumínio/Vidro	2,00x0,60m / 1,60m
SALA DE VACINAS	20,68m²	Madeira	0,90x2,10m	J 1 J 6	Alumínio/Vidro	2,00x1,20m / 1,00x1,20m / 1,00m
CONSULT. ODONTOLÓGICO	17,50m²	Madeira	0,90x2,10m	J 5	Alumínio/Vidro	2,00x1,20m / 1,00m
SALA PALESTRAS	19,53m²	Madeira	0,90x2,10m	J 1	Alumínio/Vidro	2,00x1,20m / 1,00m
SALA AGENTES	18,37m²	Madeira	0,90x2,10m	J 1	Alumínio/Vidro	2,00x1,20m / 1,00m
SALA CONSULTÓRIO 1	11,54m²	Madeira	0,90x2,10m	J 1	Alumínio/Vidro	2,00x1,20m / 1,00m
SALA CONSULTÓRIO 2	10,15m²	Madeira	0,80x2,10m	J 1	Alumínio/Vidro	2,00x1,20m / 1,00m
SALA CONSULTÓRIO 3	10,15m²	Madeira	0,90x2,10m	J 1	Alumínio/Vidro	2,00x1,20m / 1,00m
SALA CONSULTÓRIO 4	10,59m²	Madeira	0,90x2,10m	J 1	Alumínio/Vidro	2,00x1,20m / 1,00m
W.C. 1	3,06m²	Madeira	1,00x2,10m	J 4	Alumínio/Vidro	1,00x0,60m / 1,60m
D.M.L.	2,31m²	Madeira	0,80x2,10m			
SALA DE CURATIVOS	8,19m²	Madeira	0,90x2,10m	J 1	Alumínio/Vidro	2,00x1,20m / 1,00m
SALA INALAÇÃO	8,19m²	Madeira	0,90x2,10m	J 1	Alumínio/Vidro	2,00x1,20m / 1,00m
SALA ESTERILIZAÇÃO	6,63m²	Madeira	0,80x2,10m			
EXPURGO	6,43m²	Madeira	0,90x2,10m	J 2	Alumínio/Vidro	1,20x0,60m / 1,60m
SALA ADMINISTRAÇÃO	10,61m²	Madeira	0,90x2,10m	J 6	Alumínio/Vidro	1,60x1,20m / 1,00m
ALMOXARIFADO	3,36m²	Madeira	0,80x2,10m	J 4	Alumínio/Vidro	1,00x0,60m / 1,60m
ÁREA DE SERVIÇO	3,97m²	Madeira	0,90x2,10m	J 4	Alumínio/Vidro	1,00x0,60m / 1,60m
COPA	4,50m²	Madeira	0,90x2,10m	J 5	Alumínio/Vidro	1,20x1,20m / 1,00m
SANITÁRIO FEM. FUNC.	4,85m²	Madeira	0,90x2,10m	J 4	Alumínio/Vidro	1,00x0,60m / 1,60m
SANITÁRIO MASC. FUNC.	3,64m²	Madeira	0,90x2,10m	J 4	Alumínio/Vidro	1,00x0,60m / 1,60m


(1) PINTURA LÁTEX COM BARRADO DE 1,80m DE ALT. COM PINTURA LAVÁVEL (ESMALTE SINTÉTICO)
 (2) PAREDE COM REVESTIMENTO ATÉ O TETO

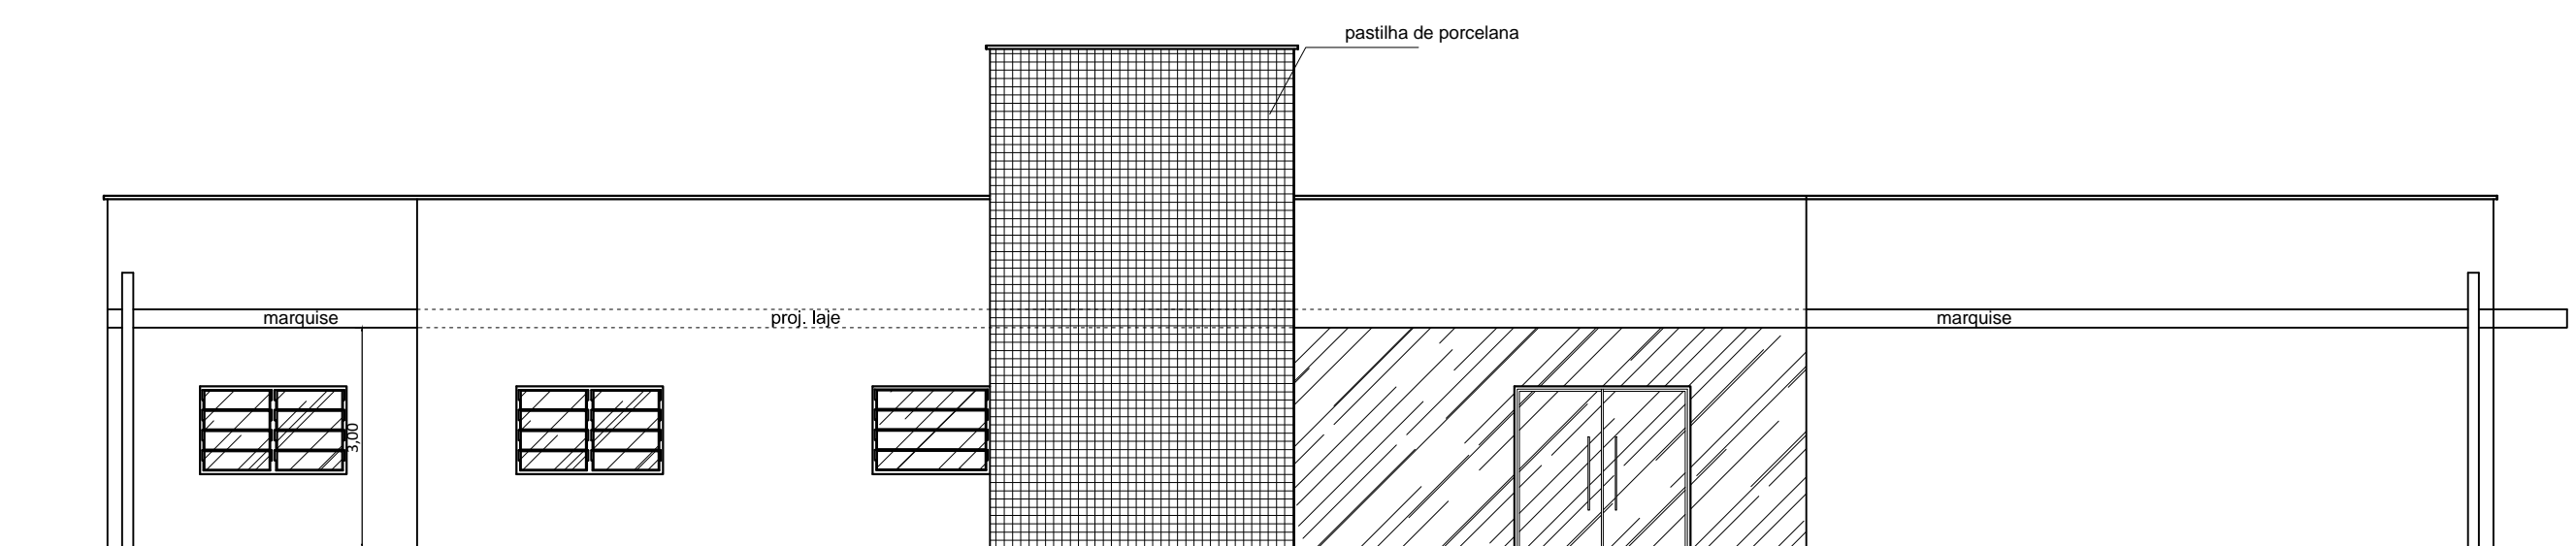


FACHADA FRONTAL
ESCALA 1:100

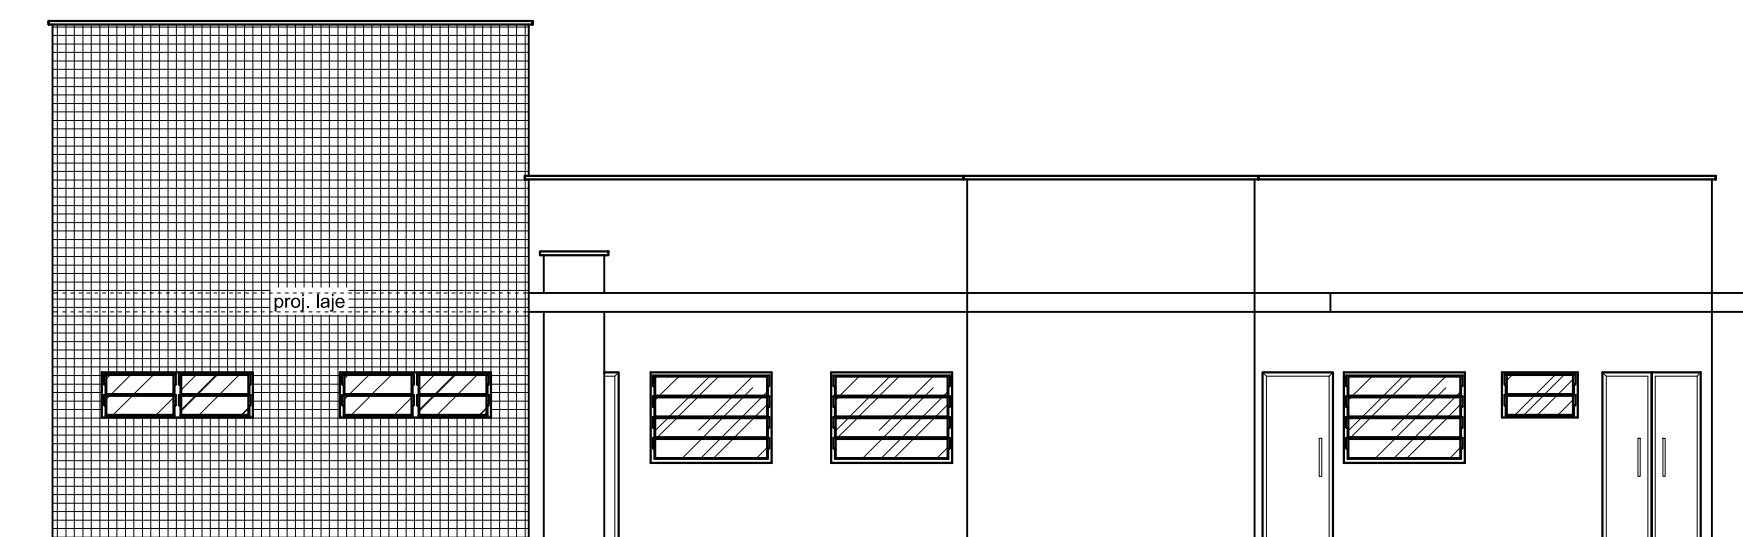

FACHADA LATERAL
ESCALA 1:100

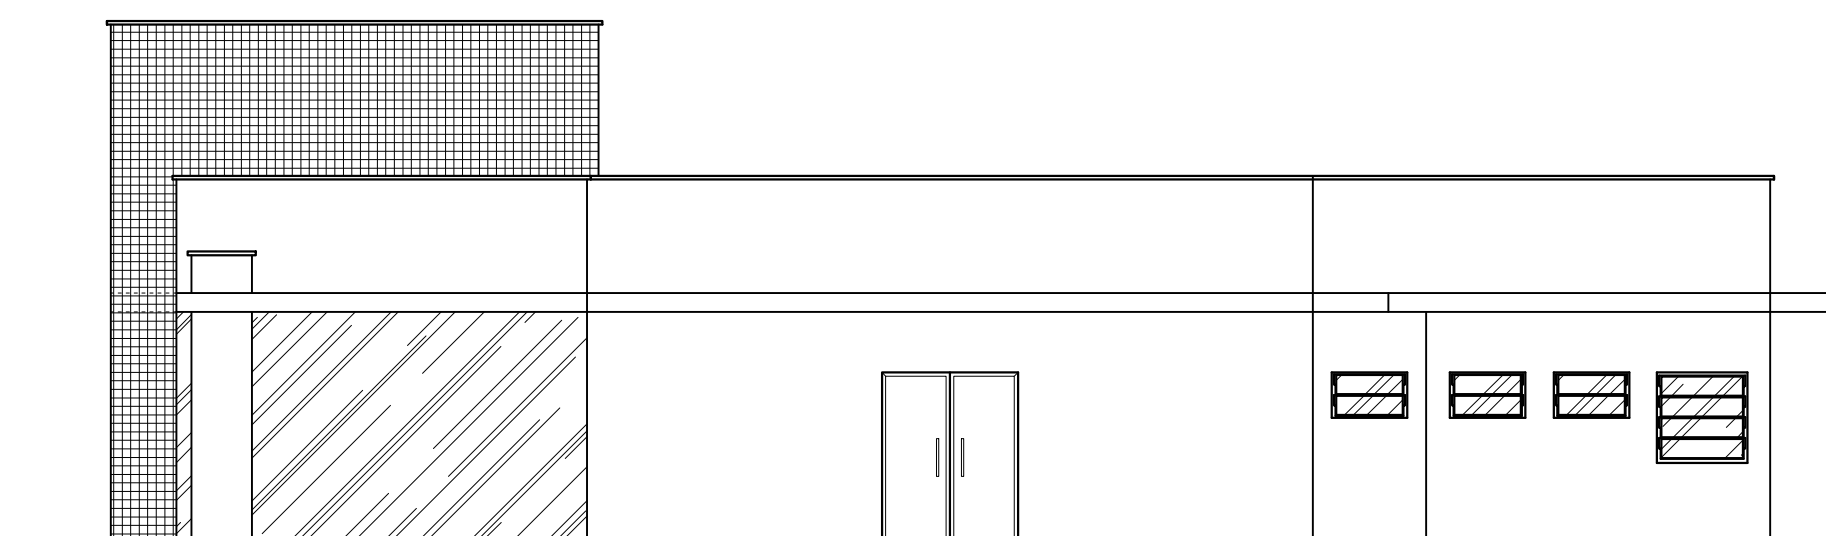

FACHADA LATERAL
ESCALA 1:100

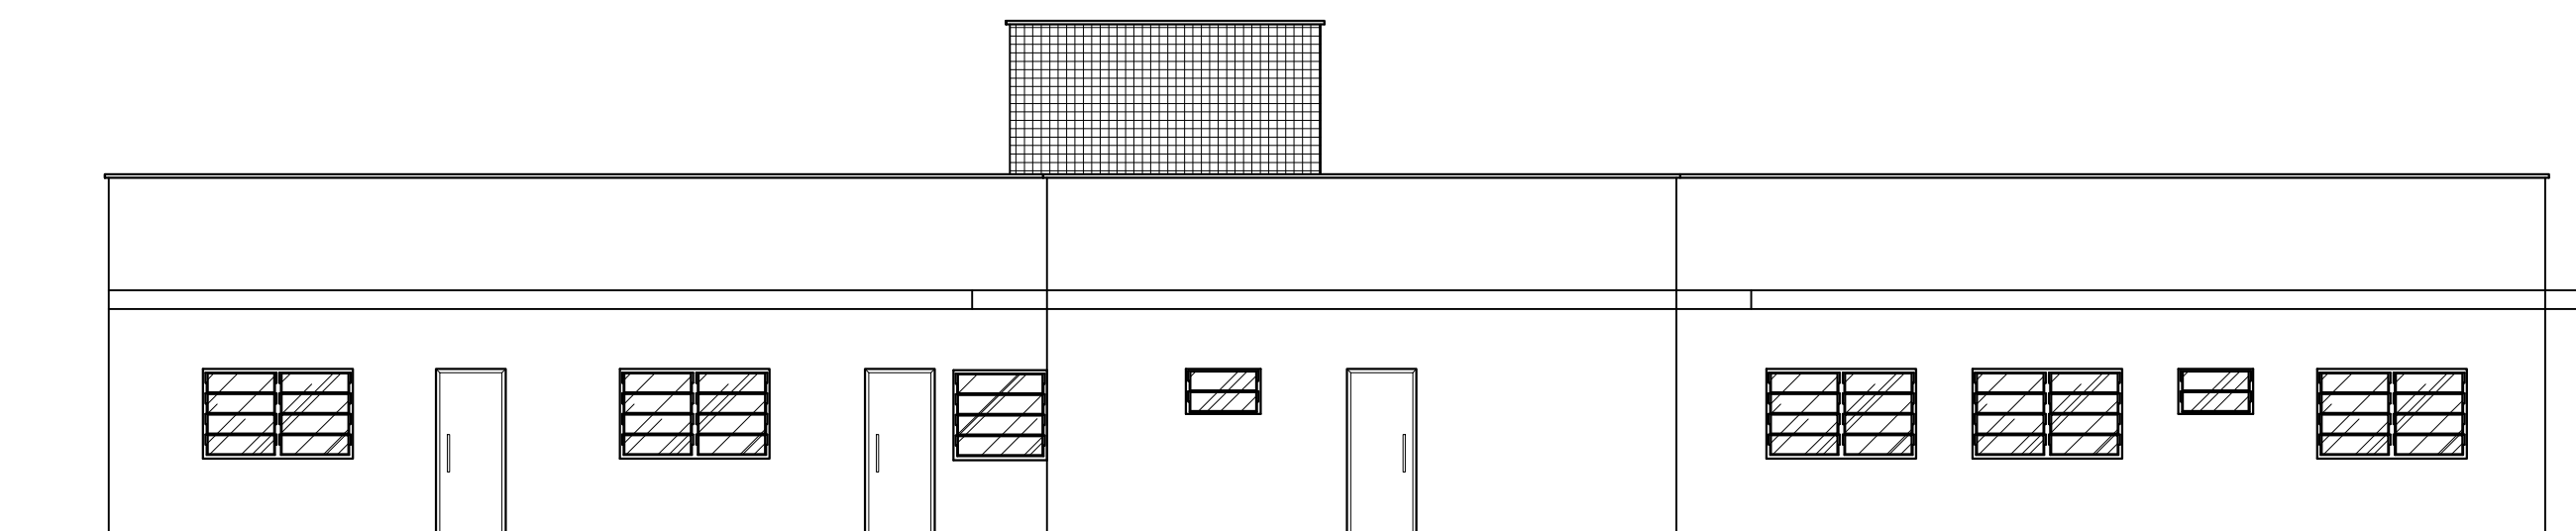

FACHADA FUNDOS
ESCALA 1:100

PREFEITURA DO MUNICÍPIO DE LEME
SECRETARIA DE OBRAS E PLANEJAMENTO URBANO

FOLHA 01

ASSUNTO
UNIDADE BÁSICA DE SAÚDE

LOCAL
RUA GUSTAVO HABERMANN S/N
JD SANTA PAULA / JD STA MARTA
JD SAULO - LEME - SP

OBJETO
PLANTA - ELEVAÇÕES - ÁREAS

ÁREAS	
CONSTRUÇÃO	474,80 m²
ANEXO	12,28 m²
CONSTRUÇÃO	487,08 m²

ARQUIVO
LBS Sta. Marta Paulo

AUTOR DO PROJETO
EUSA ARRUDA

DATA
Jan/2018

ESCALAS
INDICADAS

WAGNER RICARDO ANTUNES FILHO
PREFEITO MUNICIPAL

FERNANDO WAGNER KLEIN
SECRETÁRIO DE OBRAS
E PLANEJAMENTO URBANO