



| AMBIENTE | ÁREA | PORTAS | | CAIXILHOS | | | |
|-----------------------|---------|----------|------------|-----------|----------------|------------|----------|
| | | MATERIAL | DIMENSÕES | LEGENDA | MATERIAL | DIMENSÕES | PEITORIL |
| RECEPÇÃO | 50,63m² | Vidro | 2,40x2,20m | | | | |
| ATENDIMENTO | 12,25m² | Madeira | 0,90x2,10m | | | | |
| ESTOCAGEM / ARQUIVO | 13,71m² | Madeira | 0,90x2,10m | J 6 | Alumínio/Vidro | 1,60x1,20m | 1,00m |
| SANITÁRIO FEMININO | 11,55m² | Madeira | 1,00x2,10m | J 3 | Alumínio/Vidro | 2,00x0,60m | 1,60m |
| SANITÁRIO MASCULINO | 11,55m² | Madeira | 1,00x2,10m | J 3 | Alumínio/Vidro | 2,00x0,60m | 1,60m |
| SALA DE VACINAS | 20,65m² | Madeira | 0,90x2,10m | J 1 J 6 | Alumínio/Vidro | 2,00x1,20m | 1,00m |
| CONSULT. ODONTOLÓGICO | 12,25m² | Madeira | 0,90x2,10m | J 5 | Alumínio/Vidro | 2,00x1,20m | 1,00m |
| SALA PALESTRAS | 19,53m² | Madeira | 0,90x2,10m | J 1 | Alumínio/Vidro | 2,00x1,20m | 1,00m |
| SALA AGENTES | 18,37m² | Madeira | 0,90x2,10m | J 1 | Alumínio/Vidro | 2,00x1,20m | 1,00m |
| SALA CONSULTÓRIO 1 | 11,54m² | Madeira | 0,90x2,10m | J 1 | Alumínio/Vidro | 2,00x1,20m | 1,00m |
| SALA CONSULTÓRIO 2 | 10,15m² | Madeira | 0,90x2,10m | J 1 | Alumínio/Vidro | 2,00x1,20m | 1,00m |
| SALA CONSULTÓRIO 3 | 10,15m² | Madeira | 0,90x2,10m | J 1 | Alumínio/Vidro | 2,00x1,20m | 1,00m |
| SALA CONSULTÓRIO 4 | 10,55m² | Madeira | 0,90x2,10m | J 1 | Alumínio/Vidro | 2,00x1,20m | 1,00m |
| W.C. 1 | 3,04m² | Madeira | 1,00x2,10m | J 4 | Alumínio/Vidro | 1,00x0,60m | 1,60m |
| D.M.L. | 2,31m² | Madeira | 0,90x2,10m | | | | |
| SALA DE CURATIVOS | 12,25m² | Madeira | 0,90x2,10m | J 1 | Alumínio/Vidro | 2,00x1,20m | 1,00m |
| SALA INALAÇÃO | 11,20m² | Madeira | 0,90x2,10m | J 1 | Alumínio/Vidro | 2,00x1,20m | 1,00m |
| SALA ESTERILIZAÇÃO | 6,43m² | Madeira | 0,90x2,10m | | | | |
| EXPURGO | 6,43m² | Madeira | 0,90x2,10m | J 2 | Alumínio/Vidro | 1,20x0,60m | 1,60m |
| SALA ADMINISTRAÇÃO | 10,32m² | Madeira | 0,90x2,10m | J 6 | Alumínio/Vidro | 1,60x1,20m | 1,00m |
| ALMOXARIFADO | 5,07m² | Madeira | 0,90x2,10m | J 4 | Alumínio/Vidro | 1,00x0,60m | 1,60m |
| ÁREA DE SERVIÇO | 4,72m² | Madeira | 0,90x2,10m | J 4 | Alumínio/Vidro | 1,00x0,60m | 1,60m |
| COPA | 5,25m² | Madeira | 0,90x2,10m | J 5 | Alumínio/Vidro | 1,20x1,20m | 1,00m |
| SANITÁRIO FEM. FUNC. | 4,72m² | Madeira | 0,90x2,10m | J 4 | Alumínio/Vidro | 1,00x0,60m | 1,60m |
| SANITÁRIO MASC. FUNC. | 4,72m² | Madeira | 0,90x2,10m | J 4 | Alumínio/Vidro | 1,00x0,60m | 1,60m |

(1) PINTURA LÁTEX COM BARRADO DE 1,80m DE ALT. COM PINTURA LAVÁVEL (ESMALTE SINTÉTICO)
 (2) PAREDE COM REVESTIMENTO ATÉ O TETO


PLANTA
ESCALA 1:100

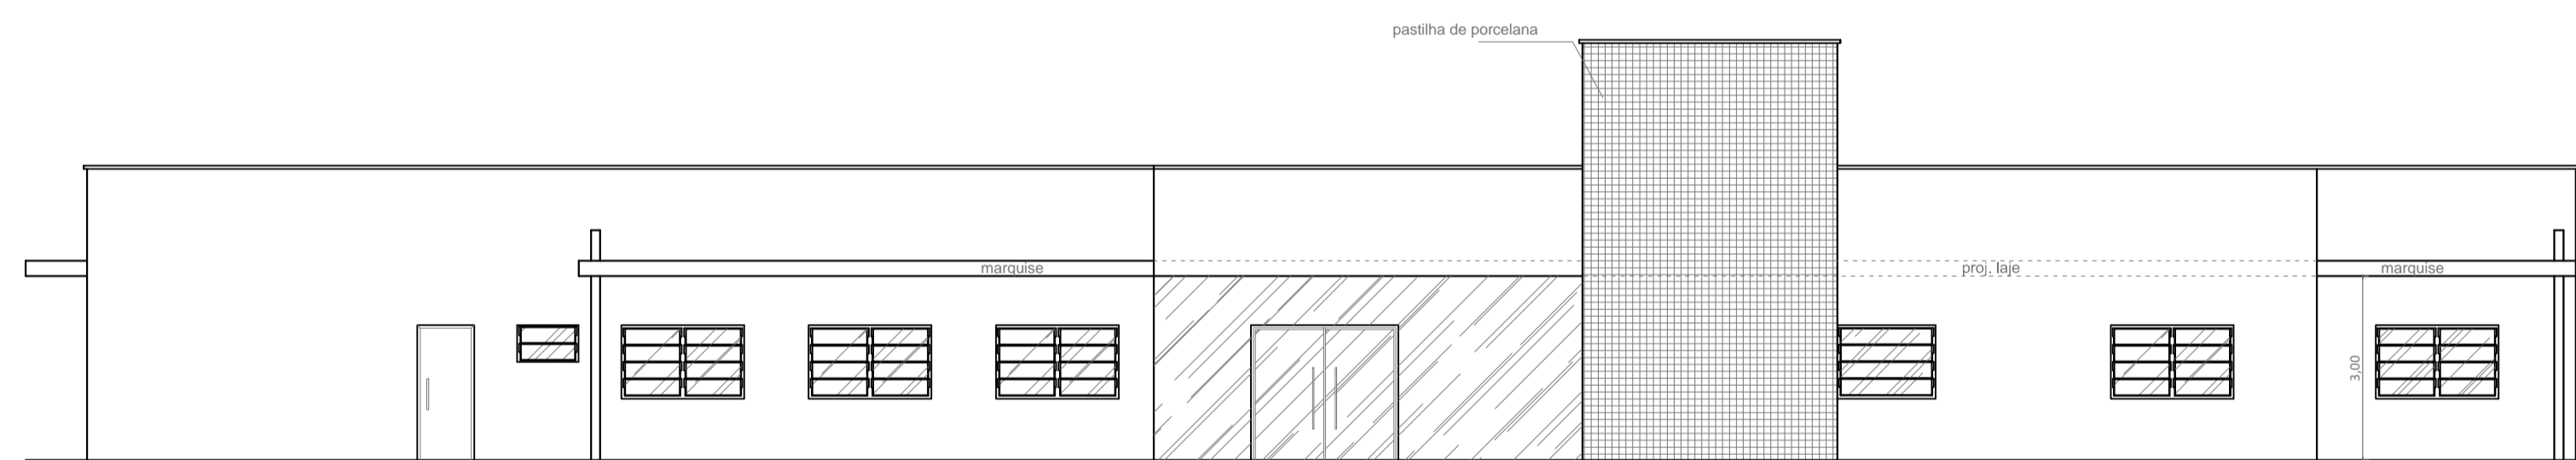


FACHADA FRONTAL
ESCALA 1:100

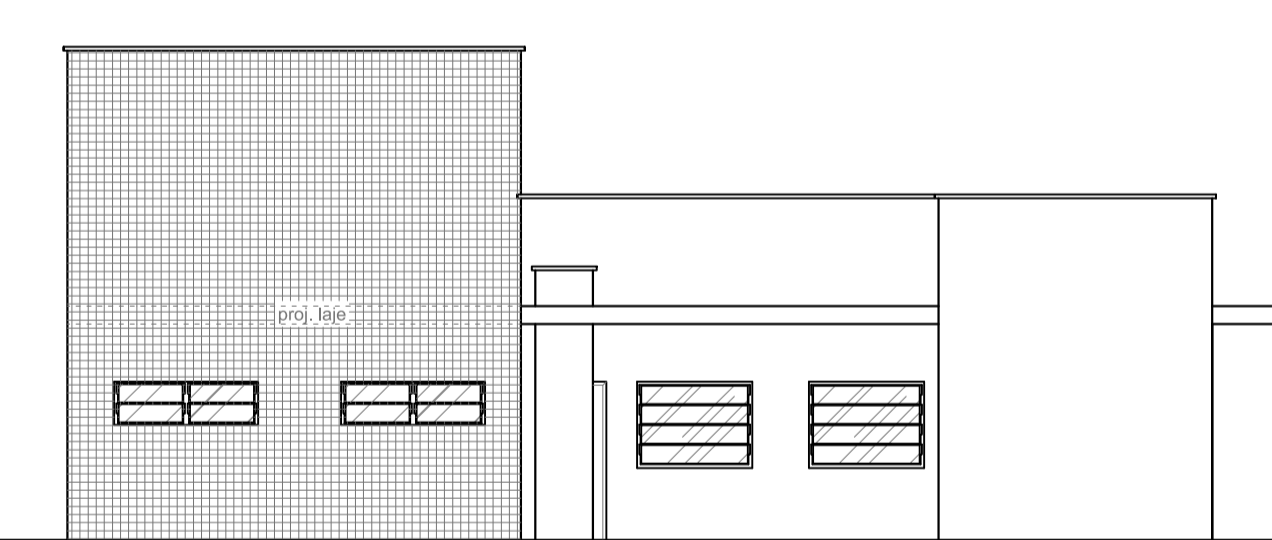

FACHADA LATERAL
ESCALA 1:100

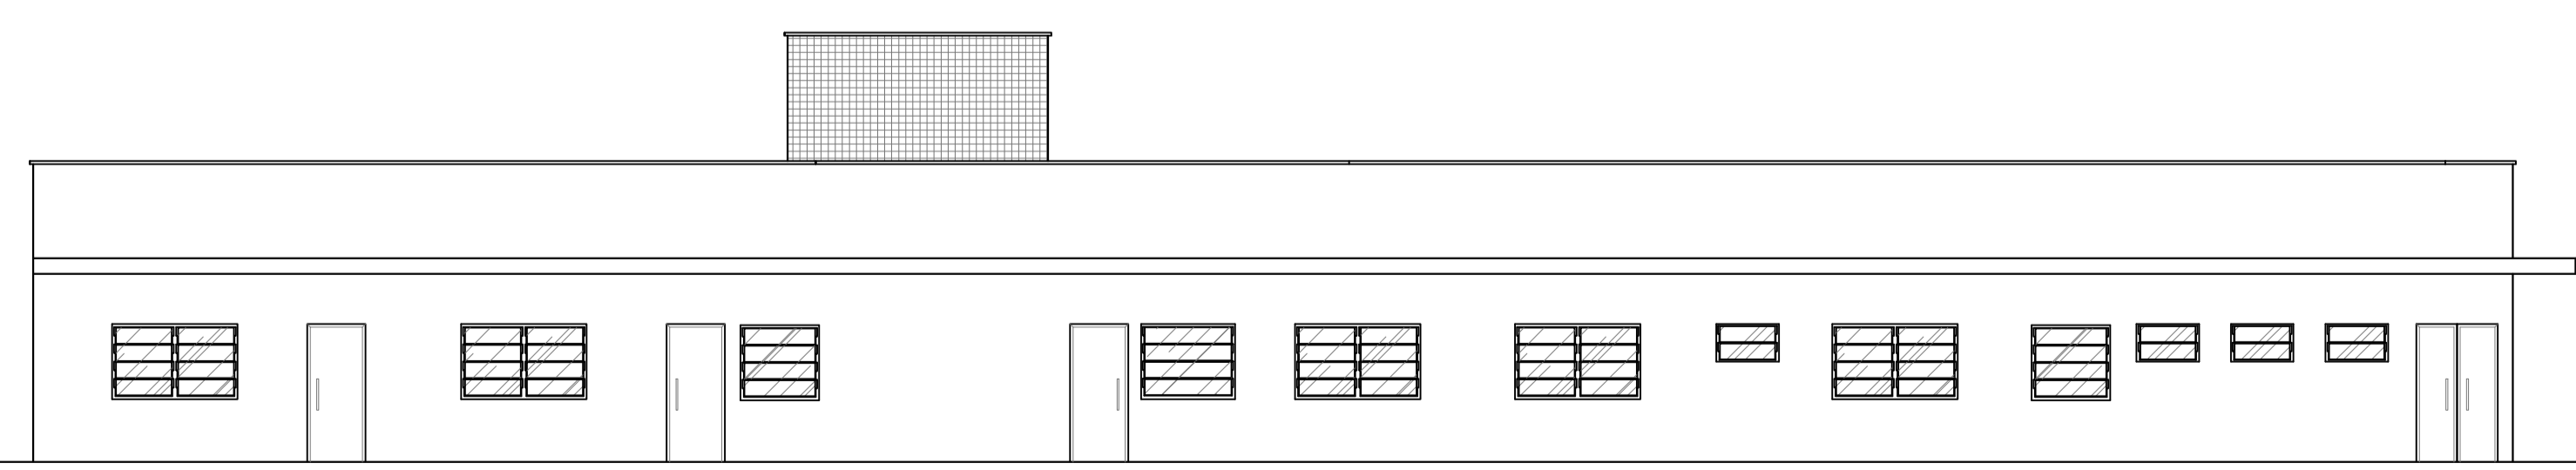

FACHADA FUNDOS
ESCALA 1:100

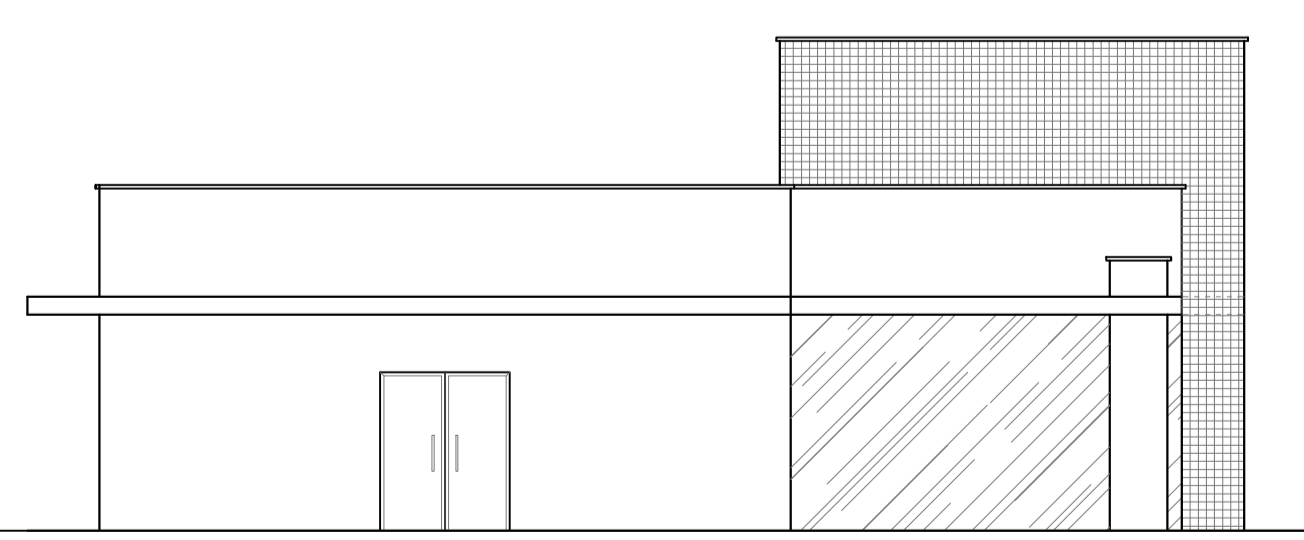

FACHADA LATERAL
ESCALA 1:100

PREFEITURA DO MUNICÍPIO DE
LEME
SECRETARIA DE OBRAS E PLANEJAMENTO URBANO

FOLHA 01
ASSUNTO: UNIDADE BÁSICA DE SAÚDE - UBS
LOCAL: RUA ROBERTO GALLO - S/N JARDIM RESIDENCIAL IMPERIAL LEME - SP
OBJETO: PLANTA - ELEVAÇÕES - ÁREAS
ÁREAS: CONSTRUÇÃO 494,61 m²; ANEXO 12,26 m²; CONSTRUÇÃO 506,87 m²
ARQUIVO: AUTOR DO PROJETO: ELISA ARRUDA
UBS - Jd Imperial - Fev - 2018
DATA: ESCALAS: Fevereiro/2018; INDICADAS

WAGNER RICARDO ANTUNES FILHO
PREFEITO MUNICIPAL

FERNANDO WAGNER KLEIN
SECRETÁRIO DE OBRAS E PLANEJAMENTO URBANO