


OBRA: EXECUÇÃO DE RAMAL DE GALERIA

LOCAL: RUA RODRIGUES ALVES

BAIRRO: VILA SÃO JORGE

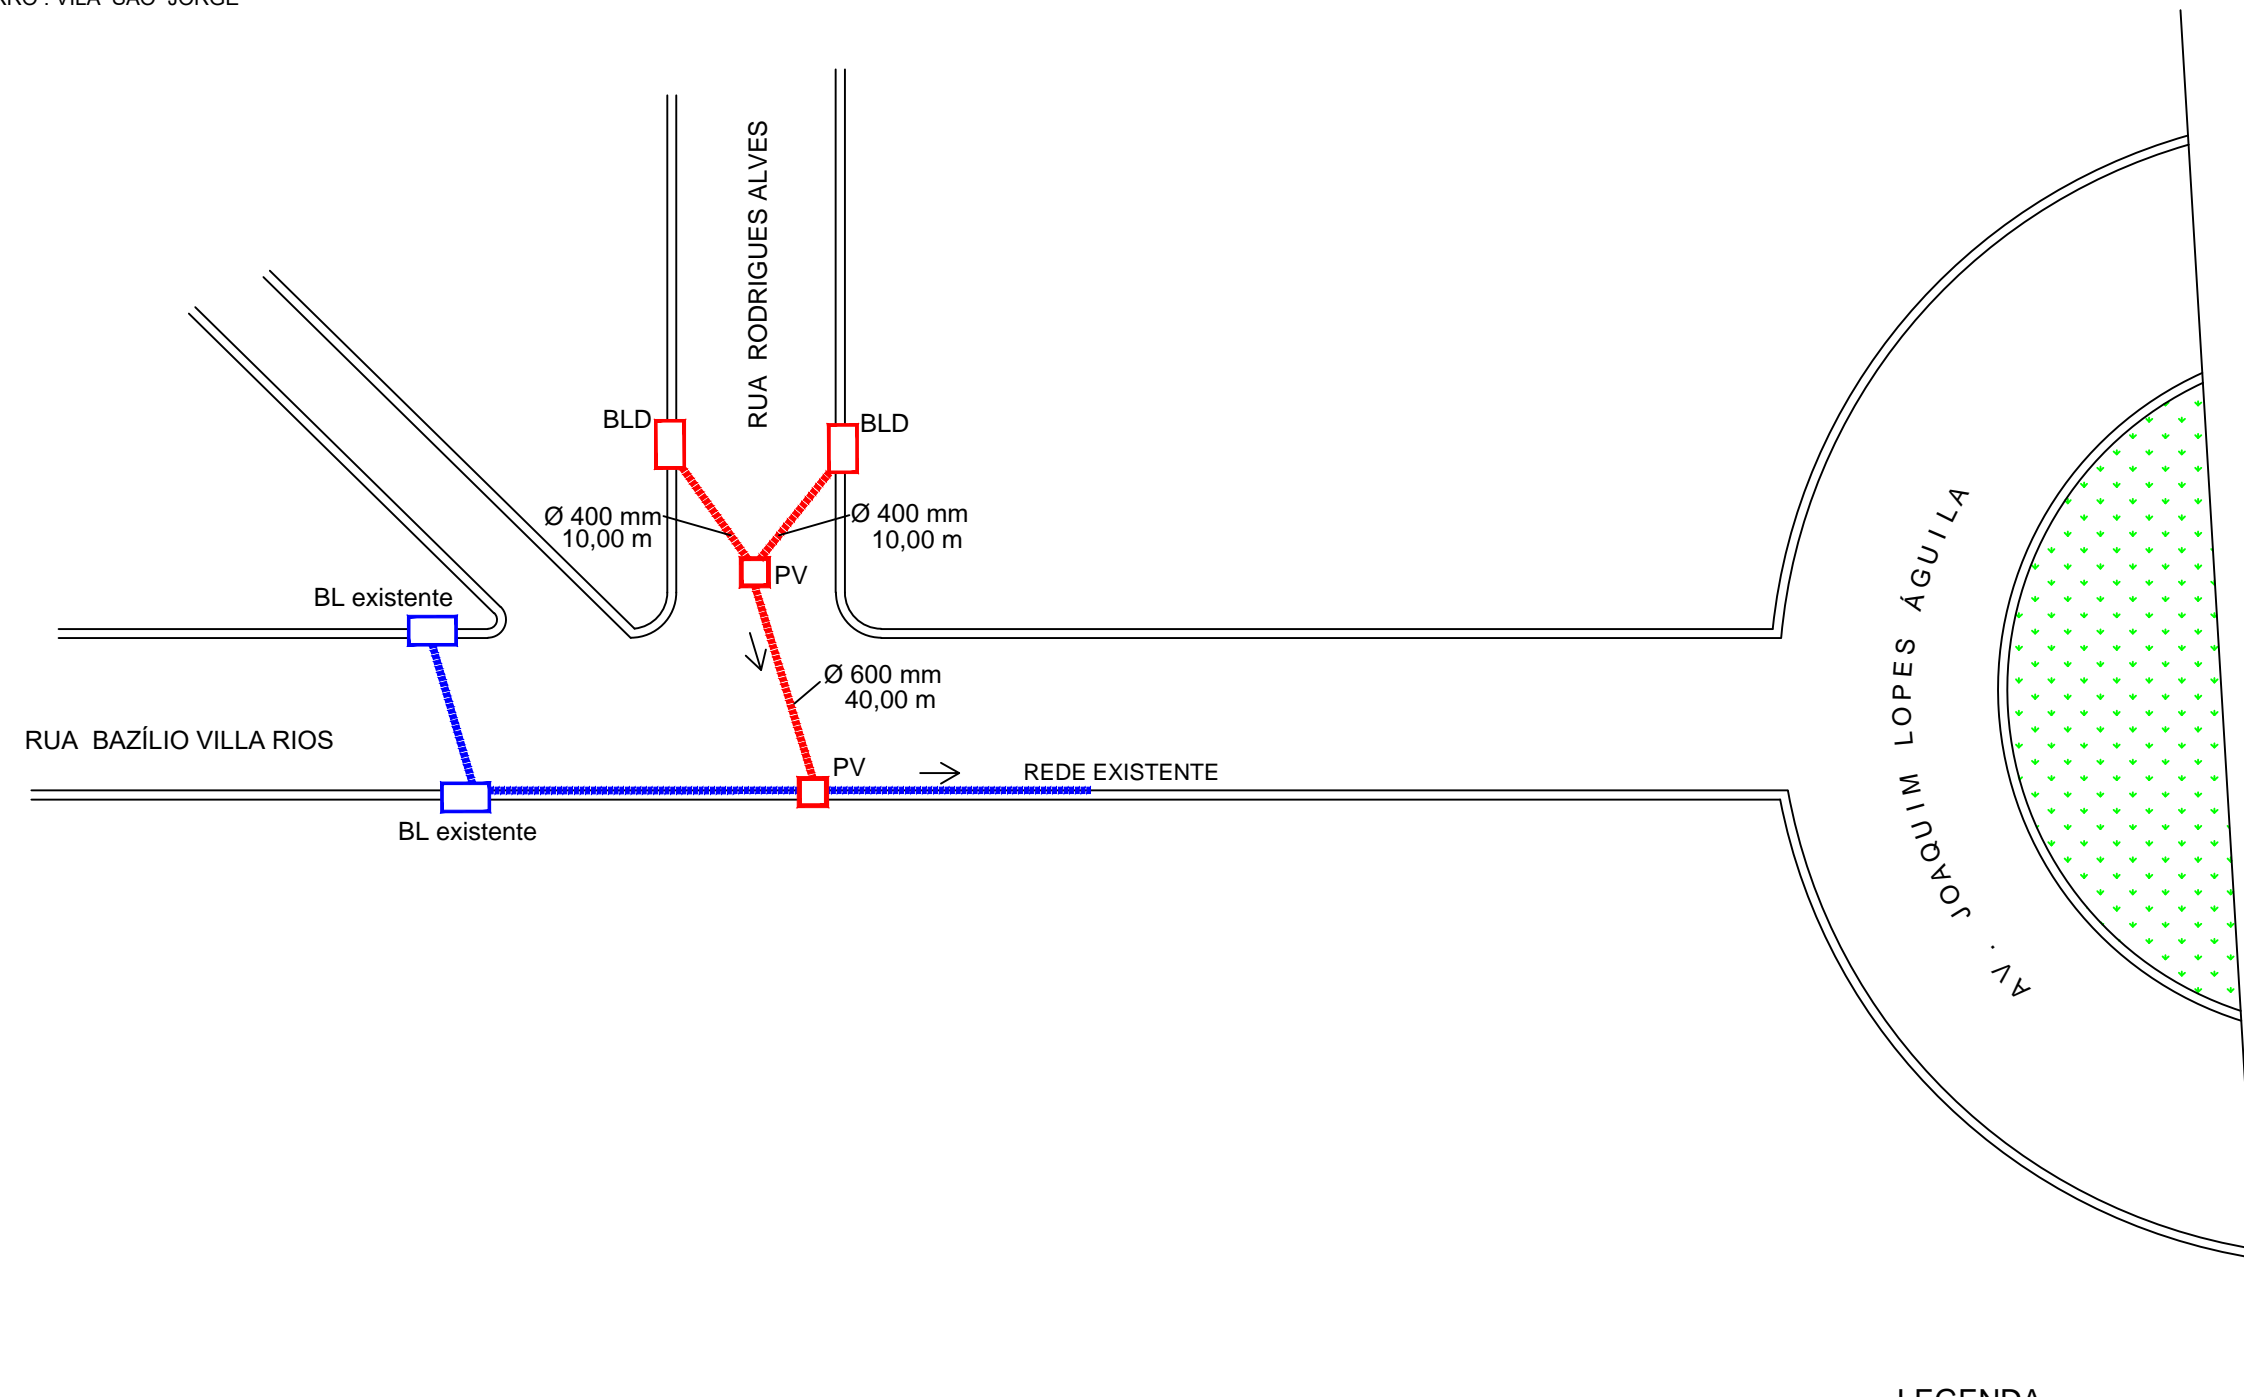


RELAÇÃO DE MATERIAIS

ITEM	DESCRIÇÃO	QUANT.
01	TUBO DE CONCRETO Ø 400 mm	14 Unid.
02	BOCAS DE LOBO DUPLA	02 Unid.
03	POÇO DE VISITA	02 Unid.


LEGENDA

EXISTENTE   
 À EXECUTAR 

**BLD - Boca de Lobo Dupla**  
 Dimensões Internas : Comp. 2,20m  
 Larg. 1,05m  
 Altura 1,00m

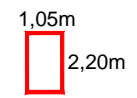

**PV - Poço de Visita**  
 Dimensões Internas : Comp. 1,40m  
 Larg. 1,40m  
 Altura 1,40m

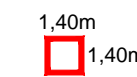

GALERIA DE ÁGUAS PLUVIAIS

FOLHA ÚNICA

A.R.T. No

OBRA- EXECUÇÃO DE RAMAL

LOCAL- RUA RODRIGUES ALVES


BAIRRO- VILA SÃO JORGE

LEME - SP

PROPRIET.- **SAECIL - Superintendencia de Água e Esgotos da Cidade de Leme**

ESCALAS- S/ ESCALA

ORIENTAÇÃO

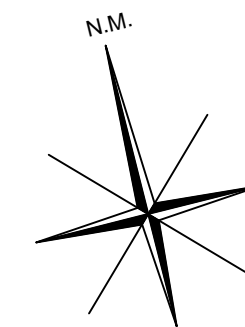

DECLARO QUE A APROVAÇÃO DO PROJETO PELA PREFEITURA NÃO IMPLICA NO RECONHECIMENTO DO DIREITO DE PROPRIEDADE DO TERRENO.

DIRETOR PRESIDENTE

ENGO RESPONSÁVEL

RAFAEL IMPULCETTO  
 ENGENHEIRO CIVIL - CREASP N.º 5062630966

AREAS

APROVAÇÃO