
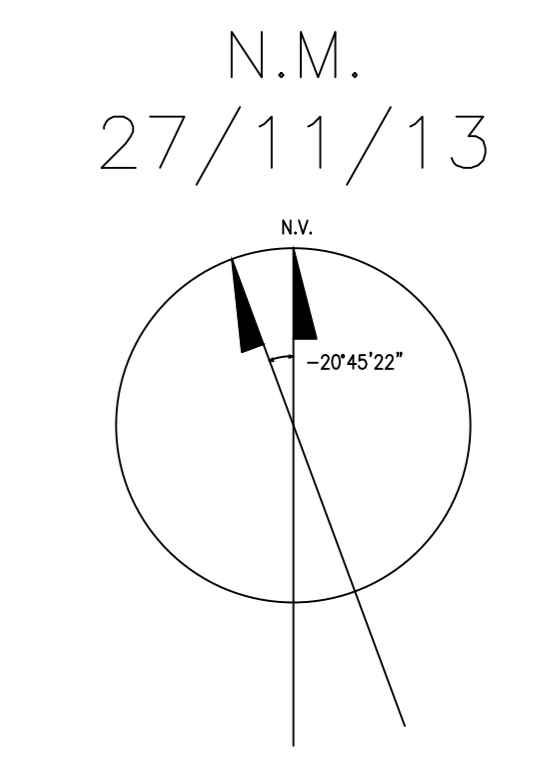


LOCALIZAÇÃO SEM ESCALA

Tabela de Diâmetro das Árvores

Nº	DAP	Nº	DAP
01	0,40 m	15	0,72 m
02	1,39 m	16	0,15 m
03	0,66 m	17	0,67 m
04	0,95 m	18	0,56 m
05	0,52 m	19	0,20 m
06	0,15 m	20	0,95 m
07	1,90 m	21	0,33 m
08	1,10 m	22	0,94 m
09	0,65 m	23	1,05 m
10	0,80 m	24	0,88 m
11	0,25 m	25	1,10 m
12	0,10 m	26	1,52 m
13	0,63 m	27	1,28 m
14	0,68 m	29	0,41 m

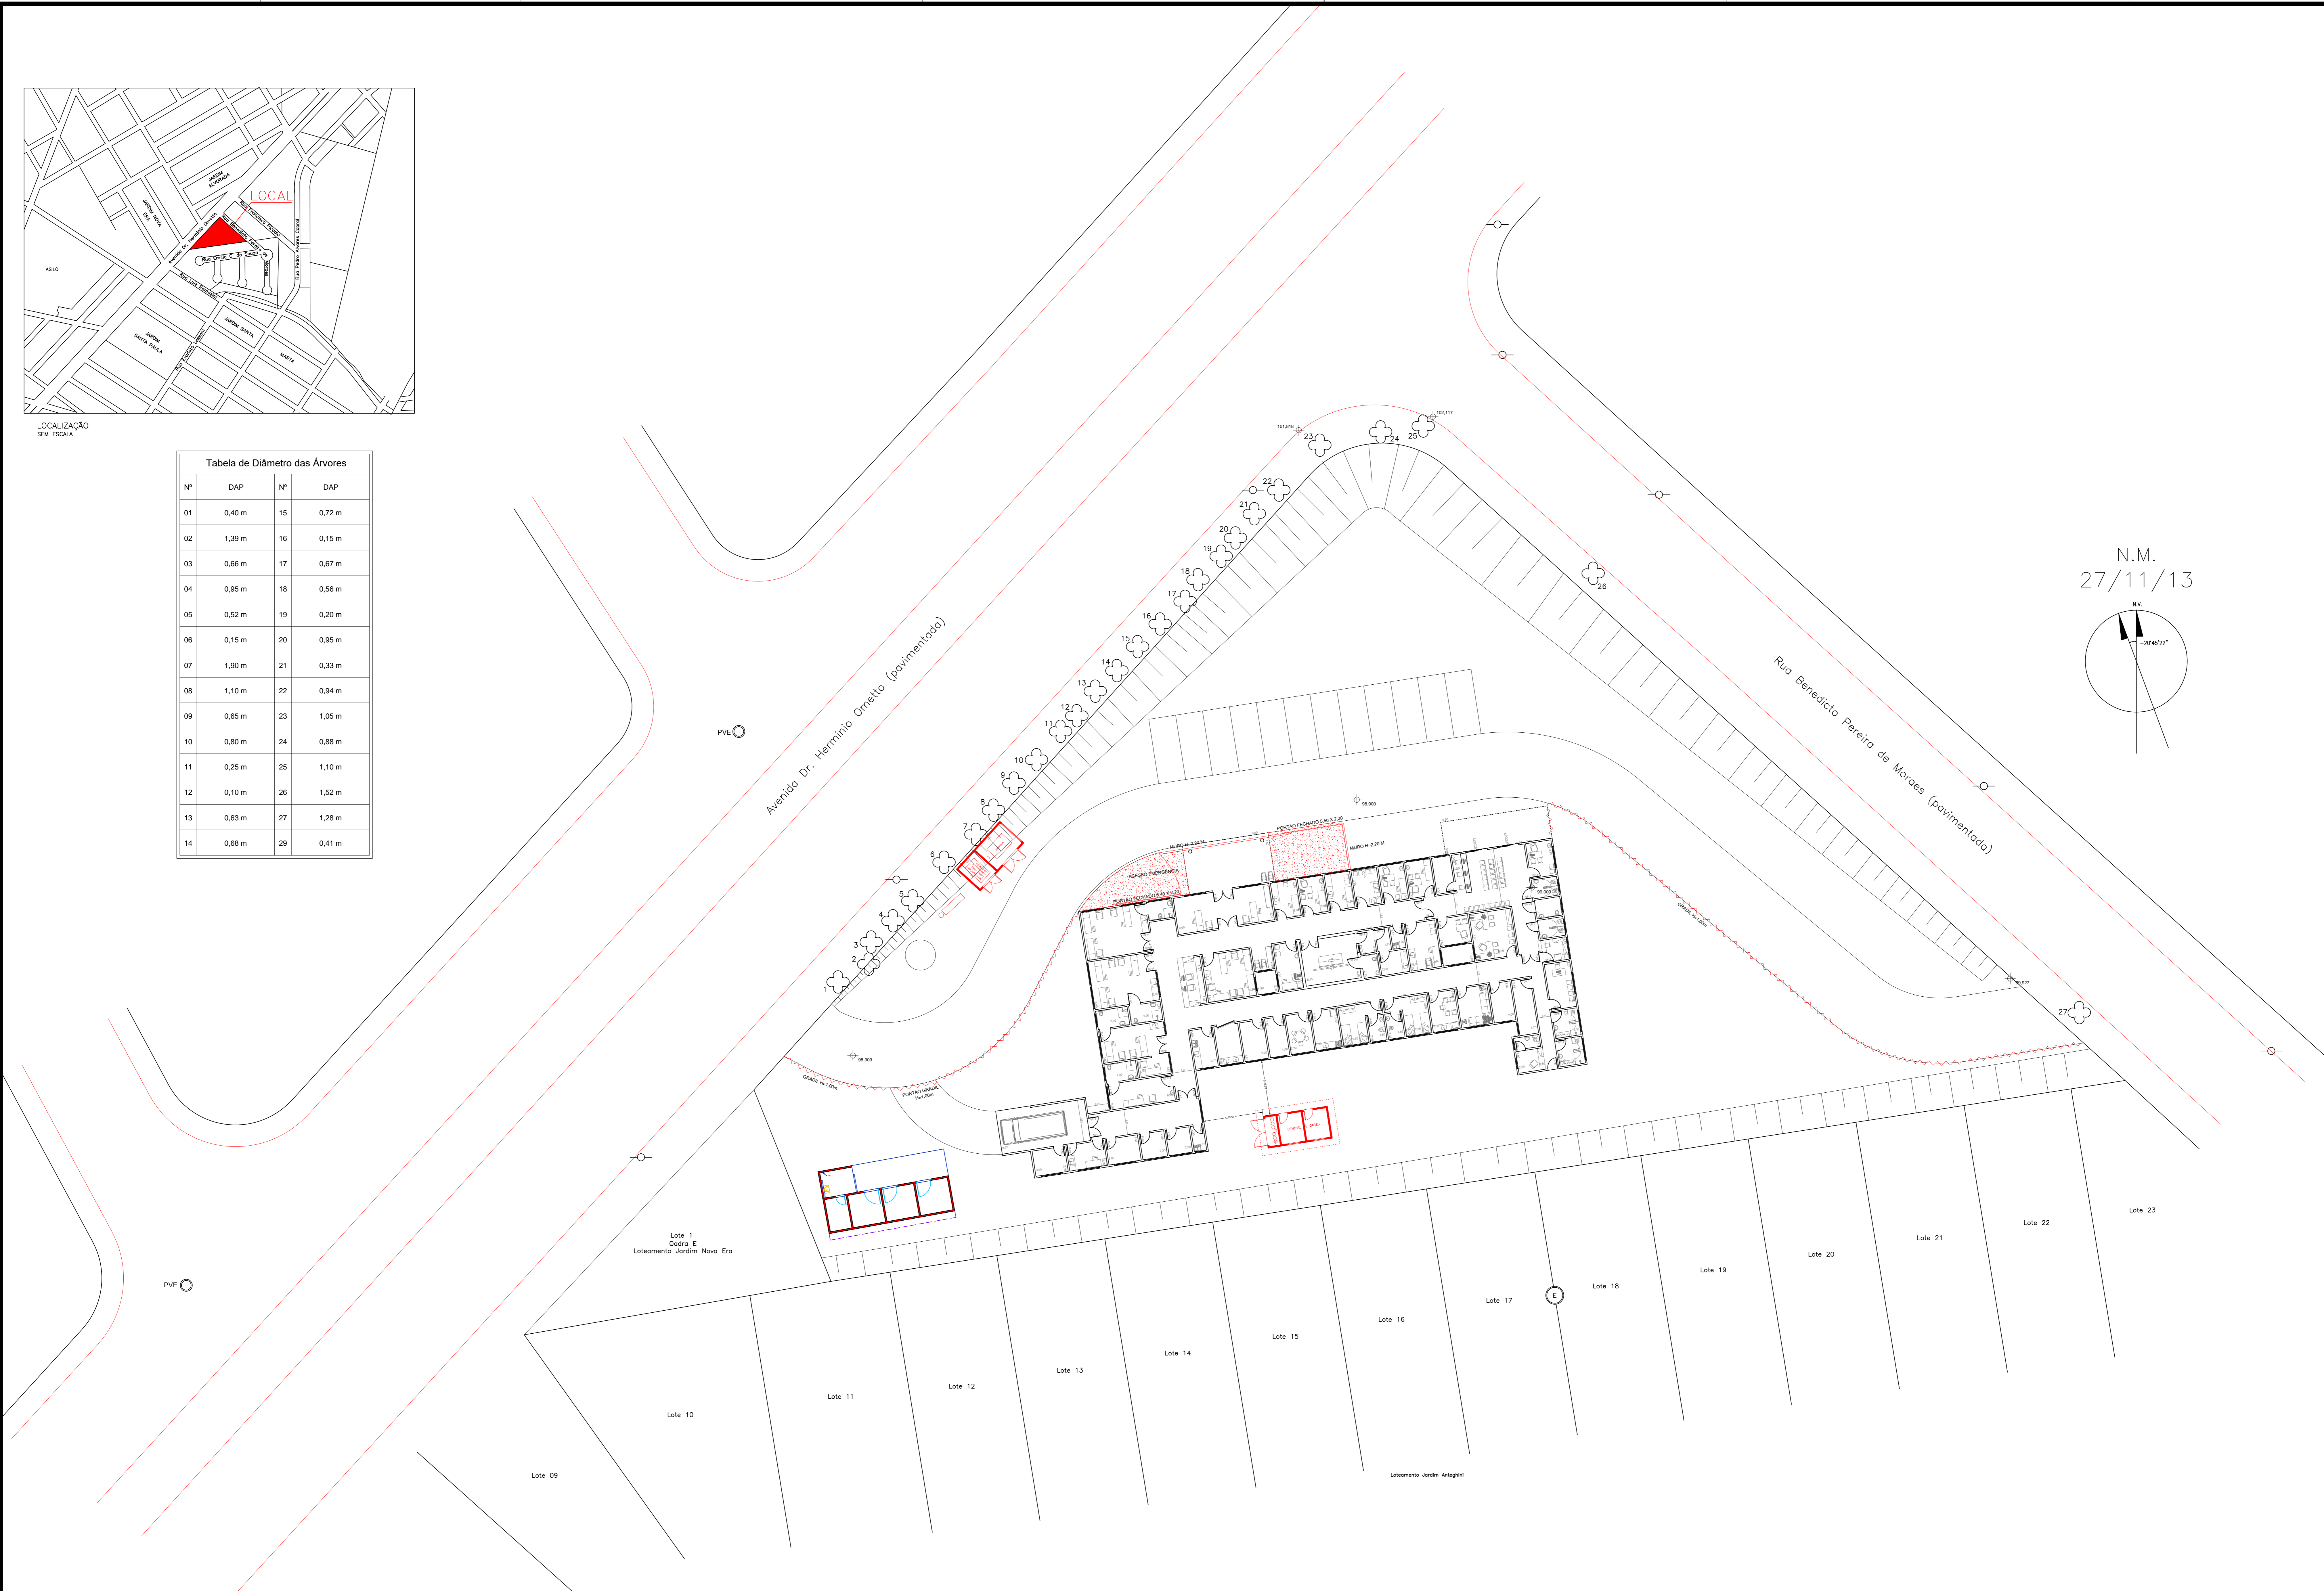

PREFEITURA DO MUNICÍPIO DE **LEME**
SECRETARIA DE OBRAS E PLANEJAMENTO URBANO

IMPLANTAÇÃO

ASSUNTO: UPA - UNIDADE DE PRONTO ATENDIMENTO
 LOCAL: AVENIDA DR. HERMINIO OMETTO, JARDIM ALVORADA, LEME - SP
 OBJETO: MATRÍCULA 4.214 - C.R.1 - LEME SP

ÁREAS

TERRENO	5.059,37 m ²
CONSTRUÇÃO PRINCIPAL	921,81 m ²
DEPOSITO DE LIXO	88,15 m ²
CENTRAL DE GASES MEDICINAIS	18,00 m ²
ABRIGO DO OPERADOR	18,00 m ²
TOTAL	1.029,96 m ²

PROJAVIA: [] AUTOR DO PROJETO: ELISA ARBUJA
 DATA: NOV/2017 ESCALAS: 1:200

WAGNER RICARDO ANTUNES
PREFEITO MUNICIPAL

FERNANDO WAGNER KLEIN
SECRETÁRIO DE OBRAS E PLANEJAMENTO URBANO